



POHĽAD ZÁPADNÝ

+12.900
-12.500

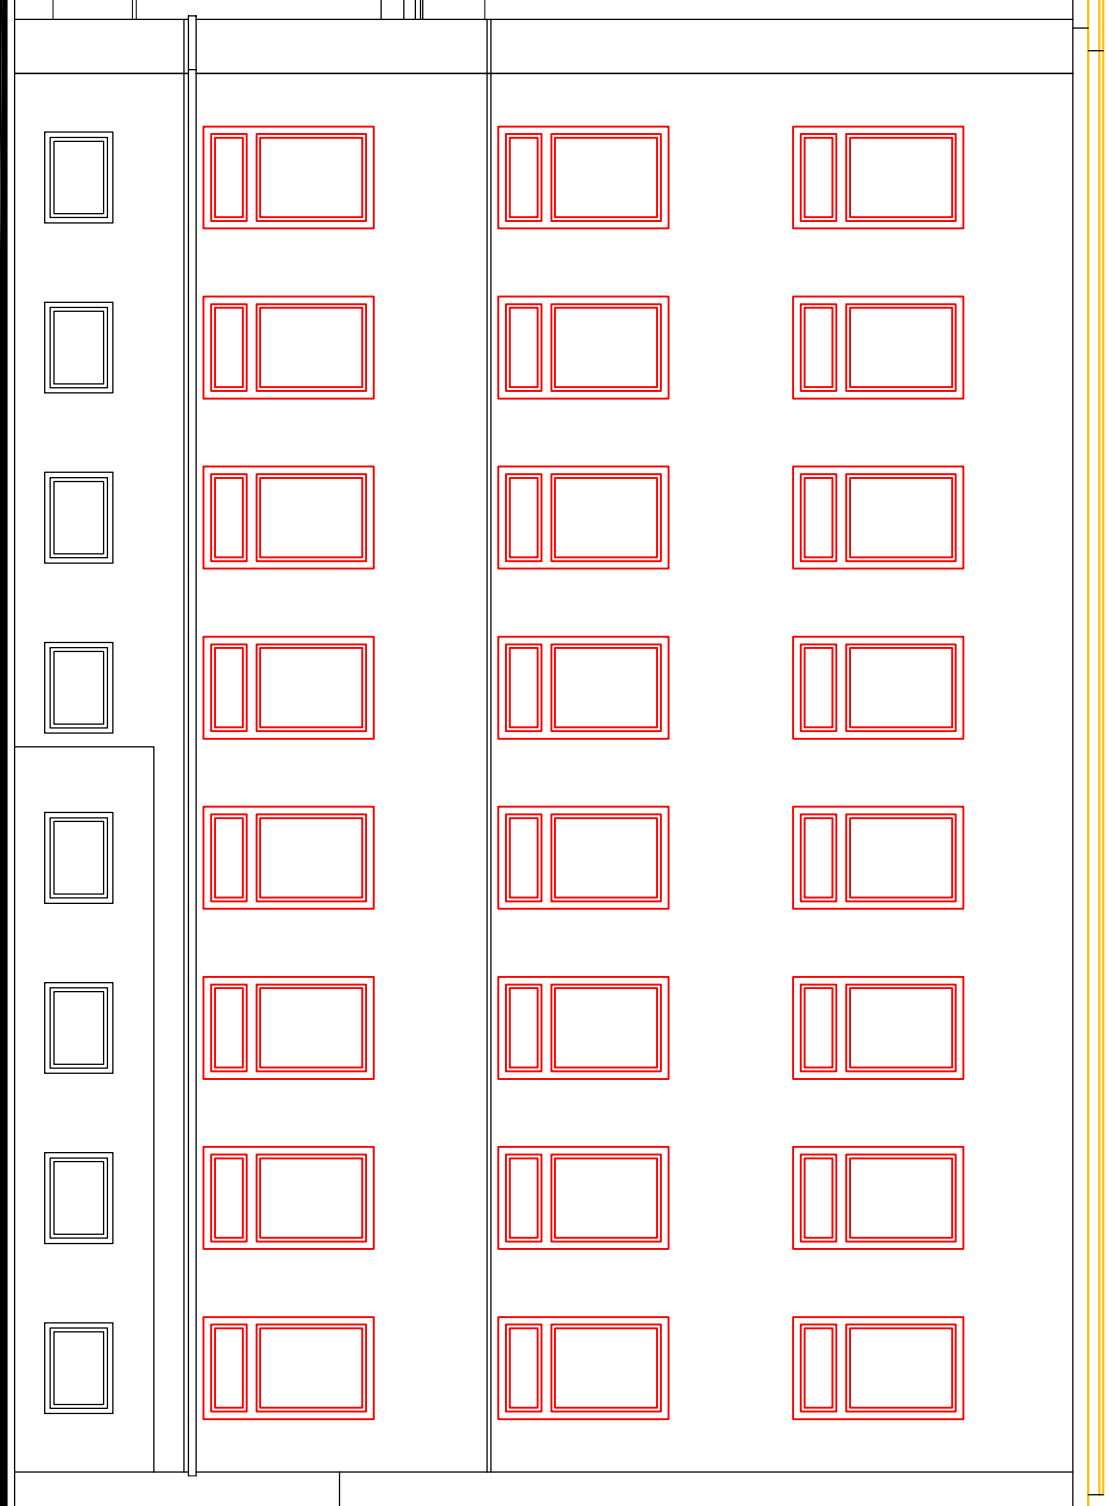

POHĽAD VÝCHODNÝ

+12.900
+12.500

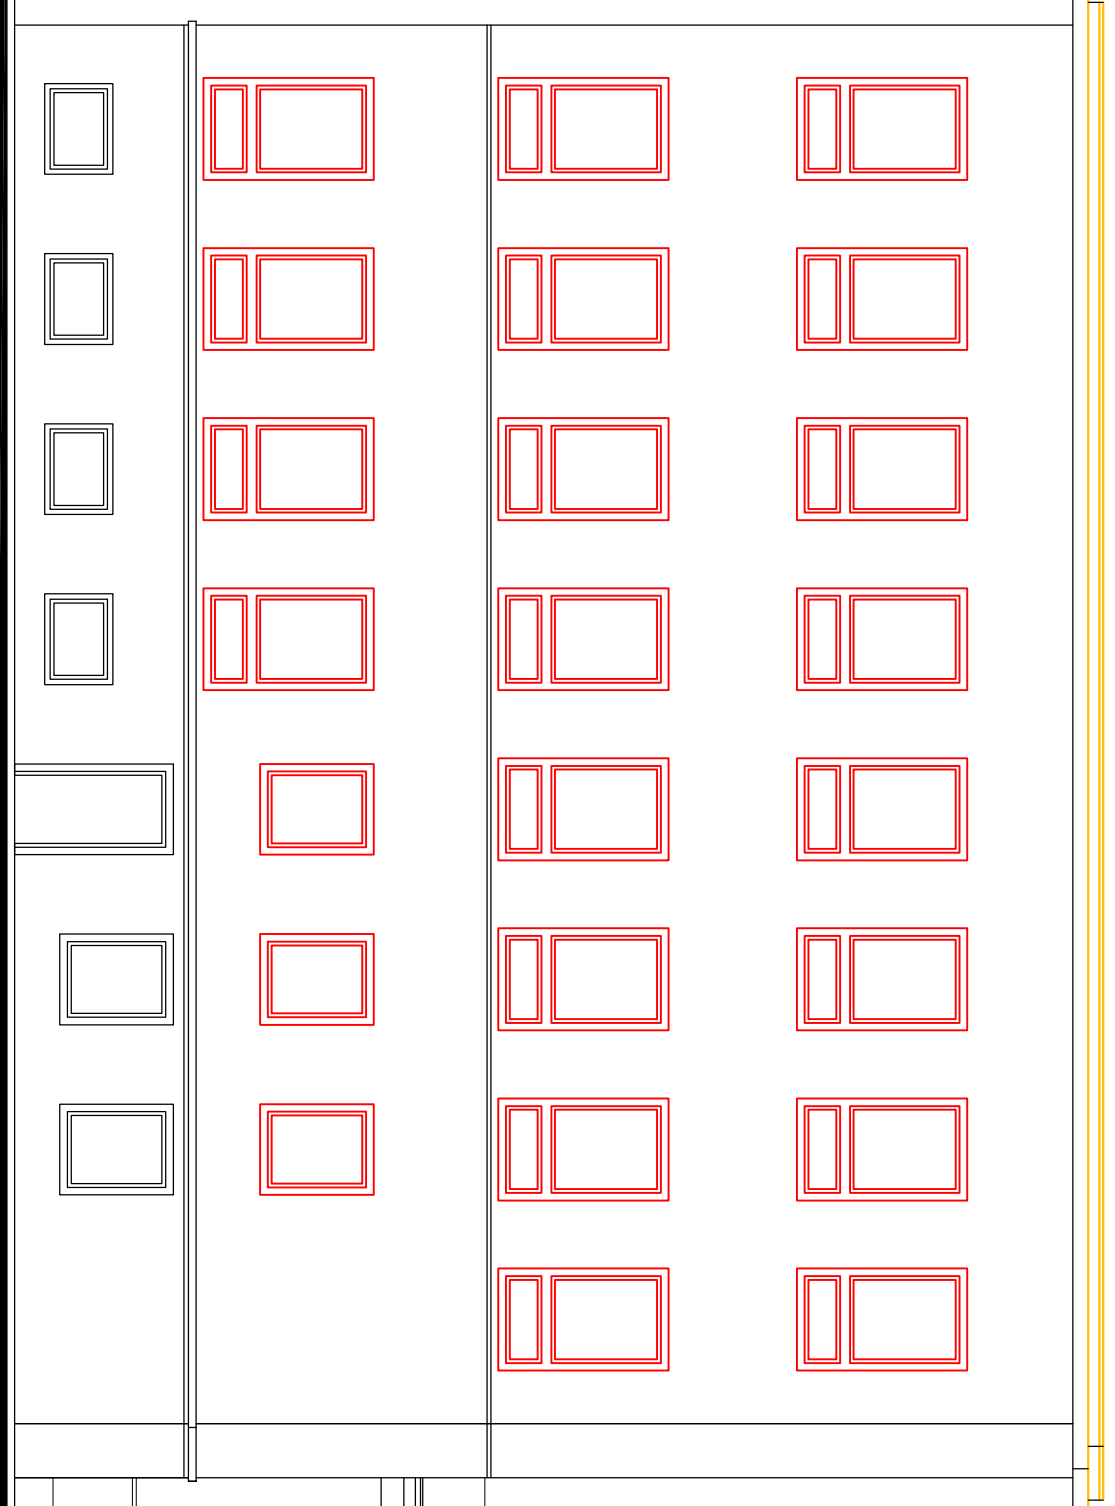

LEGENDA

VYBURANÉ KONŠTRUKCIE

VYBURÁŤ DREVENÉ DVOJKRIDLOVÉ OKNO ROZMEROV 1350/2250 mm
VRÁTANE VNÚTORNEHO A VONKAŠIEHO PARAPETU

VYBURÁŤ DREVENÉ DVOJKRIDLOVÉ OKNO ROZMEROV 1200/1500 mm
VRÁTANE VNÚTORNEHO A VONKAŠIEHO PARAPETU

VYBURÁŤ DREVENÉ DVOJKRIDLOVÉ OKNO ROZMEROV 1200/1500 mm
VRÁTANE VNÚTORNEHO A VONKAŠIEHO PARAPETU

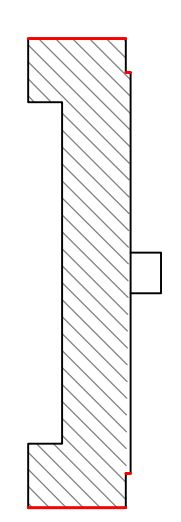

Orientačná schéma

PODPIS:

1. REVIZIA Č.: DATUM: OBSAH:

VYPRACOVANÉ: VYPRACOVANÉ: VYPRACOVANÉ:

ING. ARCH. DANIELA VANKOVÁ ING. ARCH. DANIELA VANKOVÁ HL. ARCH. PROJEKTU:
ING. ARCH. DANIELA VANKOVÁ

STAVBA: MICHALOVCÉ - III. ZÁKLADNÁ ŠKOLA STUPEN: Projekt pre realizáciu stavby

INVESTOR: MESTO MICHALOVCÉ NÁMESTIE OSLOBODITEĽOV 30 DATUM: 06/2014

OBJEKT: SO 03 - ÚČEBNÝ PAVILÓN, MOSKOVSKÁ ULICA - STAVEBNÉ ÚPRAVY FORMÁT: 04 x A4

ČASŤ: STAVEBNÁ DIEĽ: ASR ARCH. ČÍSLO: 06/05/2014

OBSAH: POHĽAD VÝCHODNÝ, ZÁPADNÝ MIERKA: 1:100 VÝKR. ČÍSLO: 06