

CYKLOCHODNÍK - šírka 2.5 m; dl. 460,09m

**ZOZNAM ARCH. ZARIADENÍ:**

- "A" LAVIČKA PEVNÁ DREVENNÁ - 4 ks
- "B" SMETNÝ KÔŠ - 2 ks
- "C" STOJAN NA BICYKLE - 2 ks

**DOPLNKOVÉ VAROVNÉ**

- 1 - VAROVNÝ PÁS - Z8b  
Je navrhovaný v mieste prechodov pre chodcov na rozhranie chodníka a vozovky. Varovný pás má v týchto miestach šírku min. 400 mm.
- DLAŽBA PRE NEVIDIACICH S VÝSTUPKAMI - 3,20m<sup>2</sup>


**ZVISLÉ DOPRAVNÉ ZNAČENIE:**

- C8 - CESTIČKA PRE CYKLISTOV - 2ks
- C18 - KONIEC PRÍKAZU - 2ks

POČET ZVISLÝCH DZ 4ks  
POČET STĹPIKOV 3m 4ks

**VODOROVNÉ DOPRAVNÉ ZNAČENIE:**

- Symbol pre cyklistov /piktogram každých cca 50m/ - 10ks/10m<sup>2</sup>
- V8a Cyklistická smerová šípka /zelená/ - 20ks/10m<sup>2</sup>

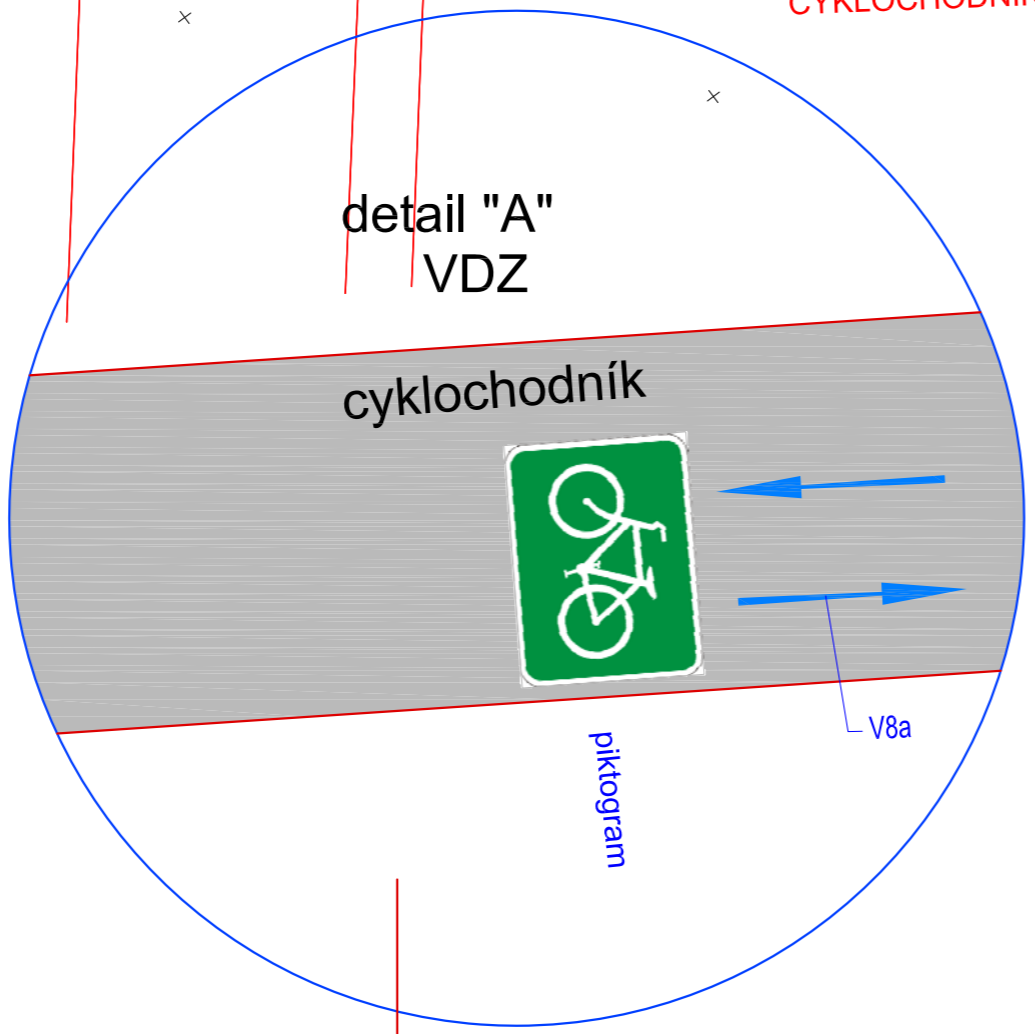

**LEGENDA:**

- Cyklochodník so živícnym krytom - 1157,60m<sup>2</sup>
- ODVODŇOVACÍ ŽLAB - dn 200, / bez spádovania dna / - 456,50m  
BG štandard 200 - s vpusťami
- OS CHODNÍKA
- MAPA-STAV C-KN
- Ocelové zábradlie dl. 2,5m, výš. 1,1m
- HRANICA POZEMKU

- "0" BET. OBRUBNÍK ABO 1-15 / 100x15x30/, OSADENÝ DO BET. LŐŽKA - 456,50m  
S BOČ. BET. OPOROU S 10cm PREVÝŠENÍM / olemovanie chodníka od mliek. komun./
- "01" BET. OBRUBNÍK ABO 4-5 / 50x5x20/ OSADENÝ DO BET. LŐŽKA - 468m/936ks  
BEZ PREVÝŠENIA - /olemovanie chodníka od zelene/

**POZNÁMKA:**

- JESTVUJÚCE INŽINIERSKE SÍTE SÚ ZAKRESLENÉ INFORMATÍVNE
- PRED ZAČATÍM STAVEBNÝCH PRÁČ JE NUTNÉ VYTYČÍŤ VŠETKY JESTVUJÚCE VEDENIA A SÍTE ZA ÚČASTI ICH MAJITELOV
- POČAS VÝSTAVBY JE NUTNÉ DODRŽIAVAŤ VŠETKY BEZPEČNOSTNÉ PREDPISY, KTORÉ SA NA TENTO DRUH VÝSTAVBY VZŤAHUJÚ Z VYHLÁŠKY č.374/90Zb. - VYHLÁŠKA SLOVENSKEHO ÚRADU BEZPEČNOSTI PRÁČE A SLOVENSKEHO BANSKEHO ÚRADU O BEZPEČNOSTI PRÁČE A TECHNICKÝCH ZARIADENÍ PRI STAVEBNÝCH PRÁČACH
- POČAS VÝSTAVBY JE NUTNÉ DODRŽIAVAŤ ZÁKON č.330/96Zb. O BEZPEČNOSTI A OCHRANE ZDRAVIA PRI PRÁCI, A NARIADENIE VLÁDY č.510/2001Zb. O MINIMÁLNYCH BEZPEČNOSTNÝCH A ZDRAVOTNÝCH POŽIADAVKÁCH NA STAVENISKO
- POČAS VÝSTAVBY JE NUTNÉ DODRŽIAVAŤ VŠETKY OCHRANNÉ PÁSMA JESTVUJÚCICH AKO AJ NOVO-BUDOVANÝCH SÍTEĽ PODLA PLATNÝCH STN A POKYNOV ICH MAJITELOV

GENERÁLNY PROJEKTANT: RAPPRO SK s.r.o. T. VANSOVEJ 2611/6, 071 01 MICHALOVCE tel. 056/6424506, 0904 492 904		HLAVNÝ INŽ. PROJEKTU: Ing. VIERA BUMBEROVÁ ZODPOV. PROJEKTANT: DRAHOSLAVA DANKANINOVÁ VYPRACOVAL, KRESLIL: DRAHOSLAVA DANKANINOVÁ	
STAVBA: <b>CYKLISTICKÁ TRASA CMZ - BIELA HORA</b> <b>III. ETAPA</b> <b>NOVÝ CYKLISTICKÝ CHODNÍK</b>			STUPEŇ: DSP
INVESTOR: MESTO MICHALOVCE, MsÚ NÁM. OSLOBODITELOV č. 30, MICHALOVCE			ČÍSLO ZÁKAZKY: A/17/09
MIESTO STAVBY: MICHALOVCE, p. č. 1781/1, k.ú. STRÁŇANY			DÁTUM: 05.2017
OBJEKT: SO 01 - CYKLOCHODNÍK		DIEL: STR	MIERKA: 1:1000 POČET FOR. A4: 3
VÝKRES: SITUÁCIA, VYTYČENIE a DZ			ČÍSLO VÝKRESU: 02

