BÚRACIE PRÁCE

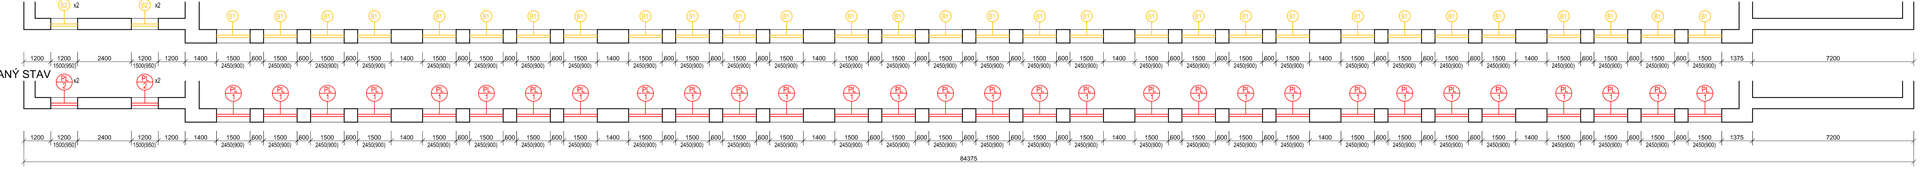

NAVRHOVANÝ STAV

LEGENDA

VYBÚRANÉ KONŠTRUKCIE

B1 — VYBÚRAŤ DREVENÉ DVOJKRÍDLOVÉ OKNO ROZMEROV 1500/2450 mm VRÁTANE VNÚTORNÉHO A VONKAJŠIEHO PARAPETU — 86 KS

B2 — VYBÚRAŤ DREVENÉ DVOJKRÍDLOVÉ OKNO ROZMEROV 1200/1500 mm VRÁTANE VNÚTORNÉHO A VONKAJŠIEHO PARAPETU — 4 KS

NAVRHOVANÉ KONŠTRUKCIE

PL 1 — NAVRHOVANÉ PLASTOVÉ DVOJKRÍDLOVÉ OKNO ROZMEROV 1500/2450 mm VRÁTANE VNÚTORNÉHO A VONKAJŠIEHO PARAPETU — 86 KS

PL 1 — NAVRHOVANÉ PLASTOVÉ JEDNOKRÍDLOVÉ OKNO ROZMEROV 1200/1500 mm VRÁTANE VNÚTORNÉHO A VONKAJŠIEHO PARAPETU — 4 KS

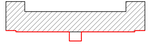

Orientačná schéma

PODPIS:

REVÍZIA Č.:	DÁTUM:	OBSAH:	VYPRACOVAL:	PODPIS:
3.				
2.				
1.				

VYPRACOVAL: ING. ARCH. DANIELA VANKOVÁ	PROJEKTANT: ING. ARCH. DANIELA VANKOVÁ	HL. ARCH. PROJEKTU: ING. ARCH. DANIELA VANKOVÁ
STAVBA: MICHALOVCE - III. ZÁKLADNÁ ŠKOLA ULICA MOSKOVSKÁ, MLYNSKÁ		STUPEŇ: Projekt pre realizáciu stavby
INVESTOR: MESTO MICHALOVCE NÁMESTIE OSLOBODITEĽOV 30		DÁTUM: 06/2014
OBJEKT: SO 03 UČEBŇOVÝ PAVILÓN MOSKOVSKÁ ULICA - STAVEBNÉ ÚPRAVY		FORMÁT: 06 x A4
ČASŤ: STAVEBNÁ	DIEL: ASR	ARCH. ČÍSLO: 06/05/2014
OBSAH: POHĽAD JUŽNÝ		MIERKA: 1:100 KÓTOVANIE V.: mm / VÝKR. ČÍSLO: 04