


LESOPARK BIELA HORA

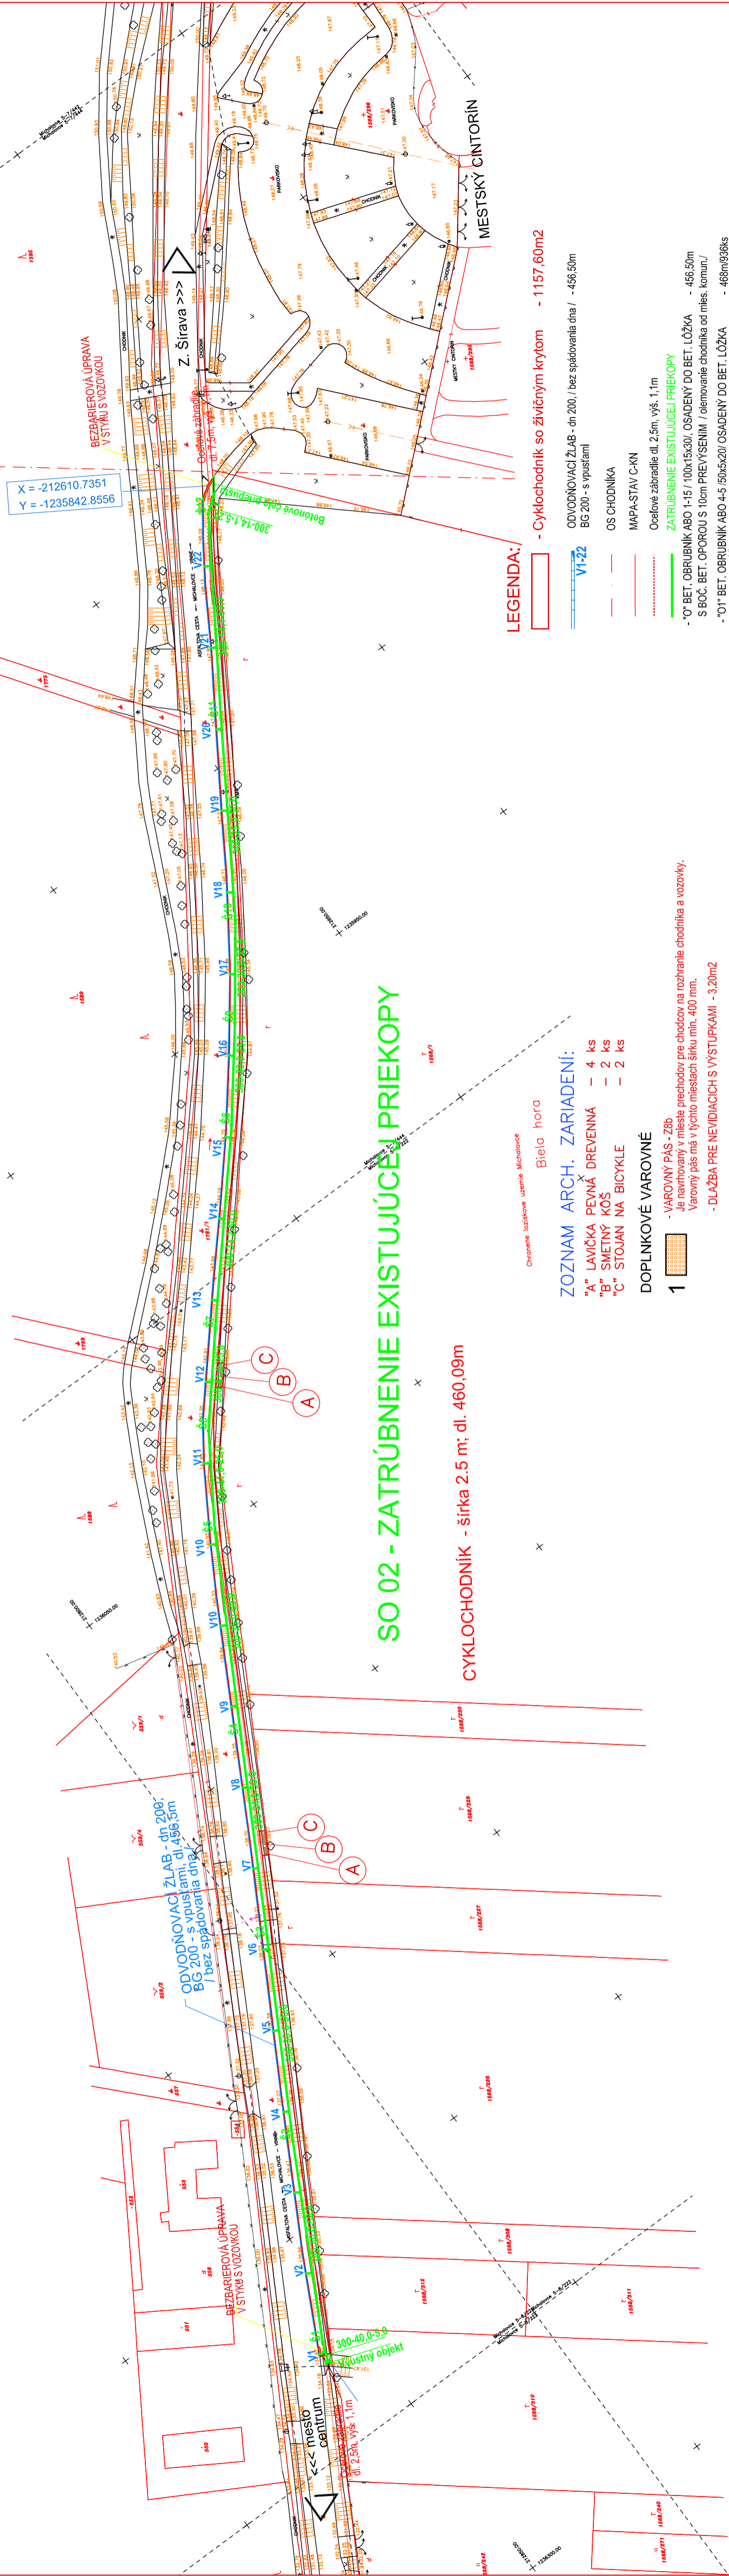

## SO 02 - ZATRÚBNENIE EXISTUJÚCEJ PRIEKOPY

CYKLOCHODNÍK - šírka 2.5 m; dl. 460,09m

- ZOZNAM ARCH. ZARIADENÍ:**
- "A" LAVIČKA PEVNÁ DREVENÁ - 4 ks
  - "B" SMETNÝ KOS - 2 ks
  - "C" STOJAN NA BICYKLE - 2 ks

**DOPLNKOVÉ VAROVNÉ**

- 1**
- VAROVNÝ PÁS - Z8b  
Je navrhovaný v mieste prechodov pre chodcov na rozhraní chodníka a vozovky.  
Varovný pás má v týchto miestach šírku min. 400 mm.
  - DLAŽBA PRE NEVIDIACICH S VÝSTUPKAMI - 3,20m2

- LEGENDA:**
- Cyklochodník so živičným krytom - 1157,60m2
  - ODVODŇOVACÍ ŽLAB - dn 200, / bez spádovania dna / - 456,50m  
BG 200 - s vpustami
  - OS CHODNÍKA
  - MAPA-STAV C-KN
  - Ocelové zábradlie dl. 2,5m, výš. 1,1m
  - ZATRÚBNENIE EXISTUJÚCEJ PRIEKOPY
  - "O" BET. OBRUBNÍK ABO 1-15/100x15x30/, OSADENÝ DO BET. LŮŽKA - 456,50m  
S BŮC. BET. OPOROU S 10cm PREVÝŠENÍM / olemovanie chodníka od mies. komun./
  - "O1" BET. OBRUBNÍK ABO 4-5 /50x5x20/ OSADENÝ DO BET. LŮŽKA - 468m/936ks  
BEZ PREVÝŠENIA - / olemovanie chodníka od zelene/



<b>GENERÁLNY PROJEKTANT:</b>		HLAVNÝ INŽ. PROJEKTU:	Ing. VIERA BUMBEROVÁ
RAPPRO SK s.r.o.		ZODPOV. PROJEKTANT:	Ing. MICHAL MILÁK
T. VANSKÉJ 2811/6, 071 01 MICHALOVCE		VYPRACOVAN. KRESLIL:	Ing. MICHAL MILÁK
tel. 056/6424506, 0804 482 904		STUPEŇ:	DSP
STAVBA: CYKLISTICKÁ TRASA CMZ - BIELA HORA			
III. ETAPA			
NOVÝ CYKLISTICKÝ CHODNÍK			
INVESTOR:	MESTO MICHALOVCE, MsÚ NÁM. OSLOBODITEĽOV č. 30, MICHALOVCE	ČÍSLO ZÁKAZKI:	A/17/09
MIESTO STAVBY:	MICHALOVCE, p. č. 1781/1, k.ú. STRÁŇANY	DATEM:	05.2017
OBJEKT:	SO 02 - ZATRÚBNENIE EXISTUJÚCEJ PRIEKOPY	DIEL:	STR
SKYTES:	SITUÁCIA	MERKA:	1:1000
		ČÍSLO VÝKRESU:	02