


ZS MICHALOVCE

59,52m x 29,53m R8,3m

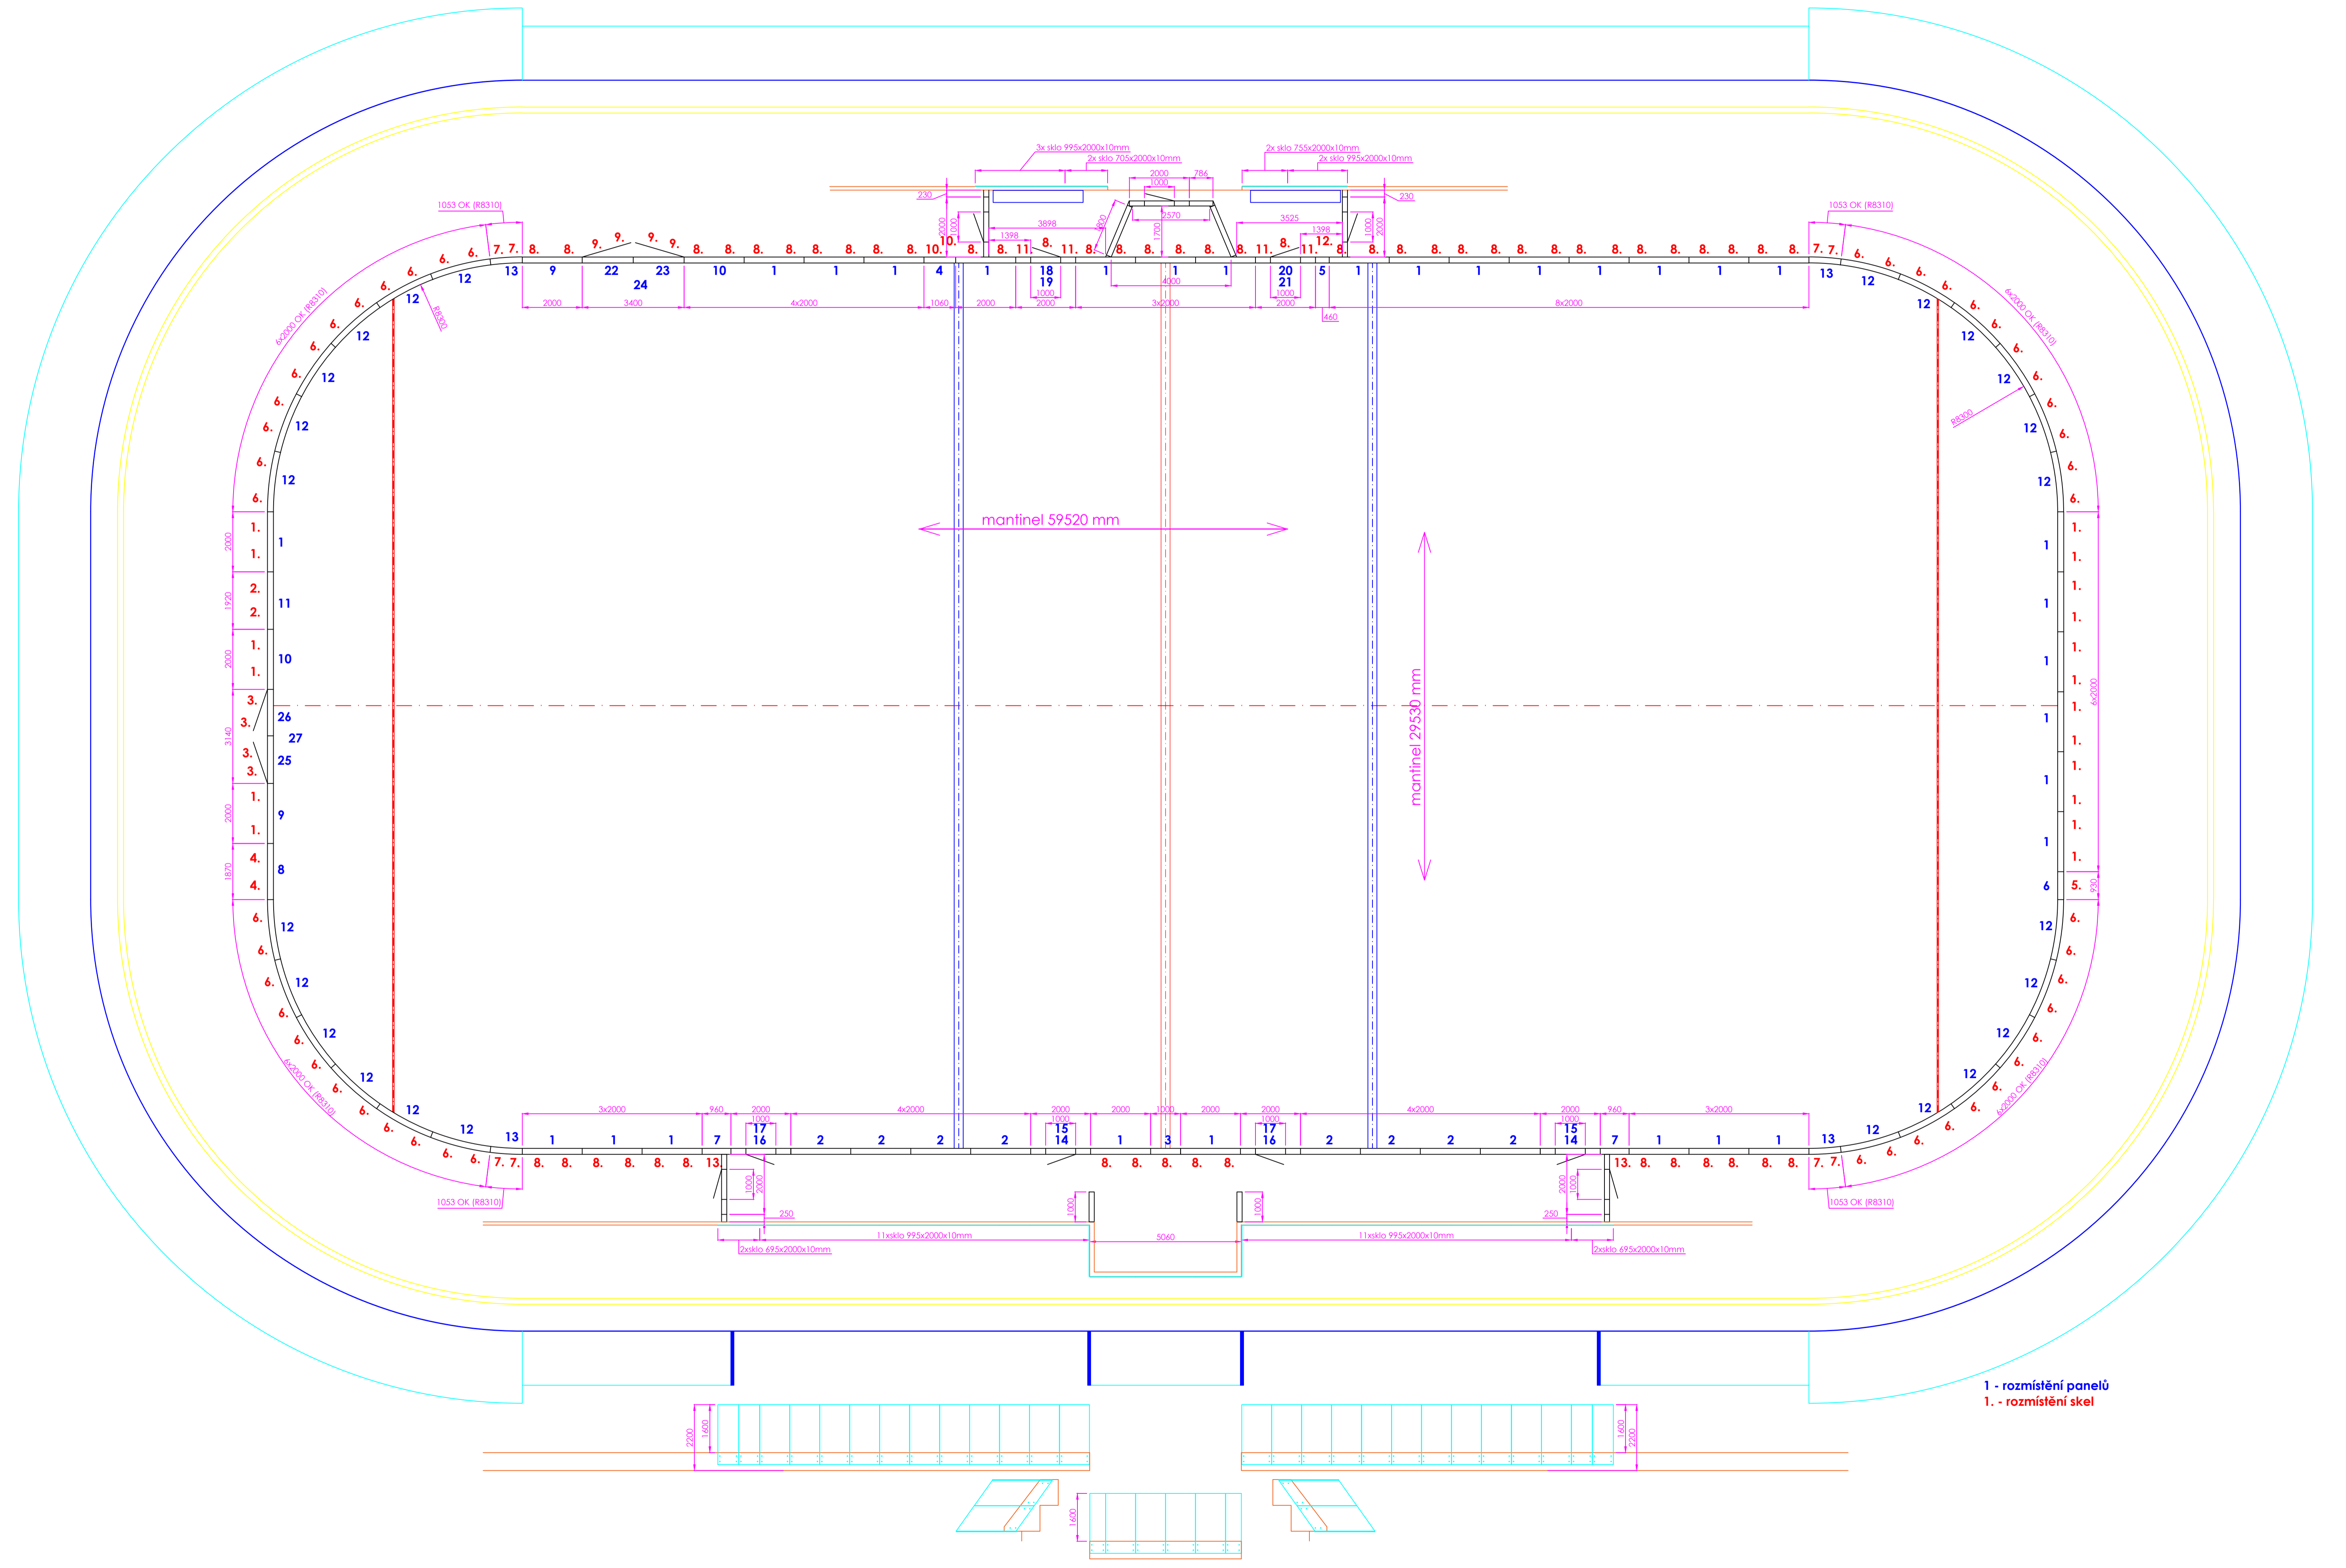

1 - rozmístění panelů
1. - rozmístění skel